ГЕНЕРАЛЬНЫЙ ПЛАН СЕЛЬСКОГО ПОСЕЛЕНИЯ ТАКАРЛИКОВСКИЙ СЕЛЬСОВЕТ МУНИЦИПАЛЬНОГО РАЙОНА ДЮРТЮЛИНСКИЙ РАЙОН РЕСПУБЛИКИ БАШКОРТОСТАН

Основной чертеж с выделением первой очереди строительства. Карта границ земельных участков для размещения объектов капитального строительства Федерального, регионального и местного значения. М 1:5 000

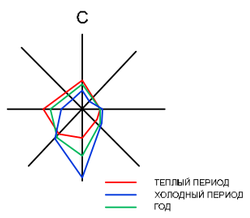

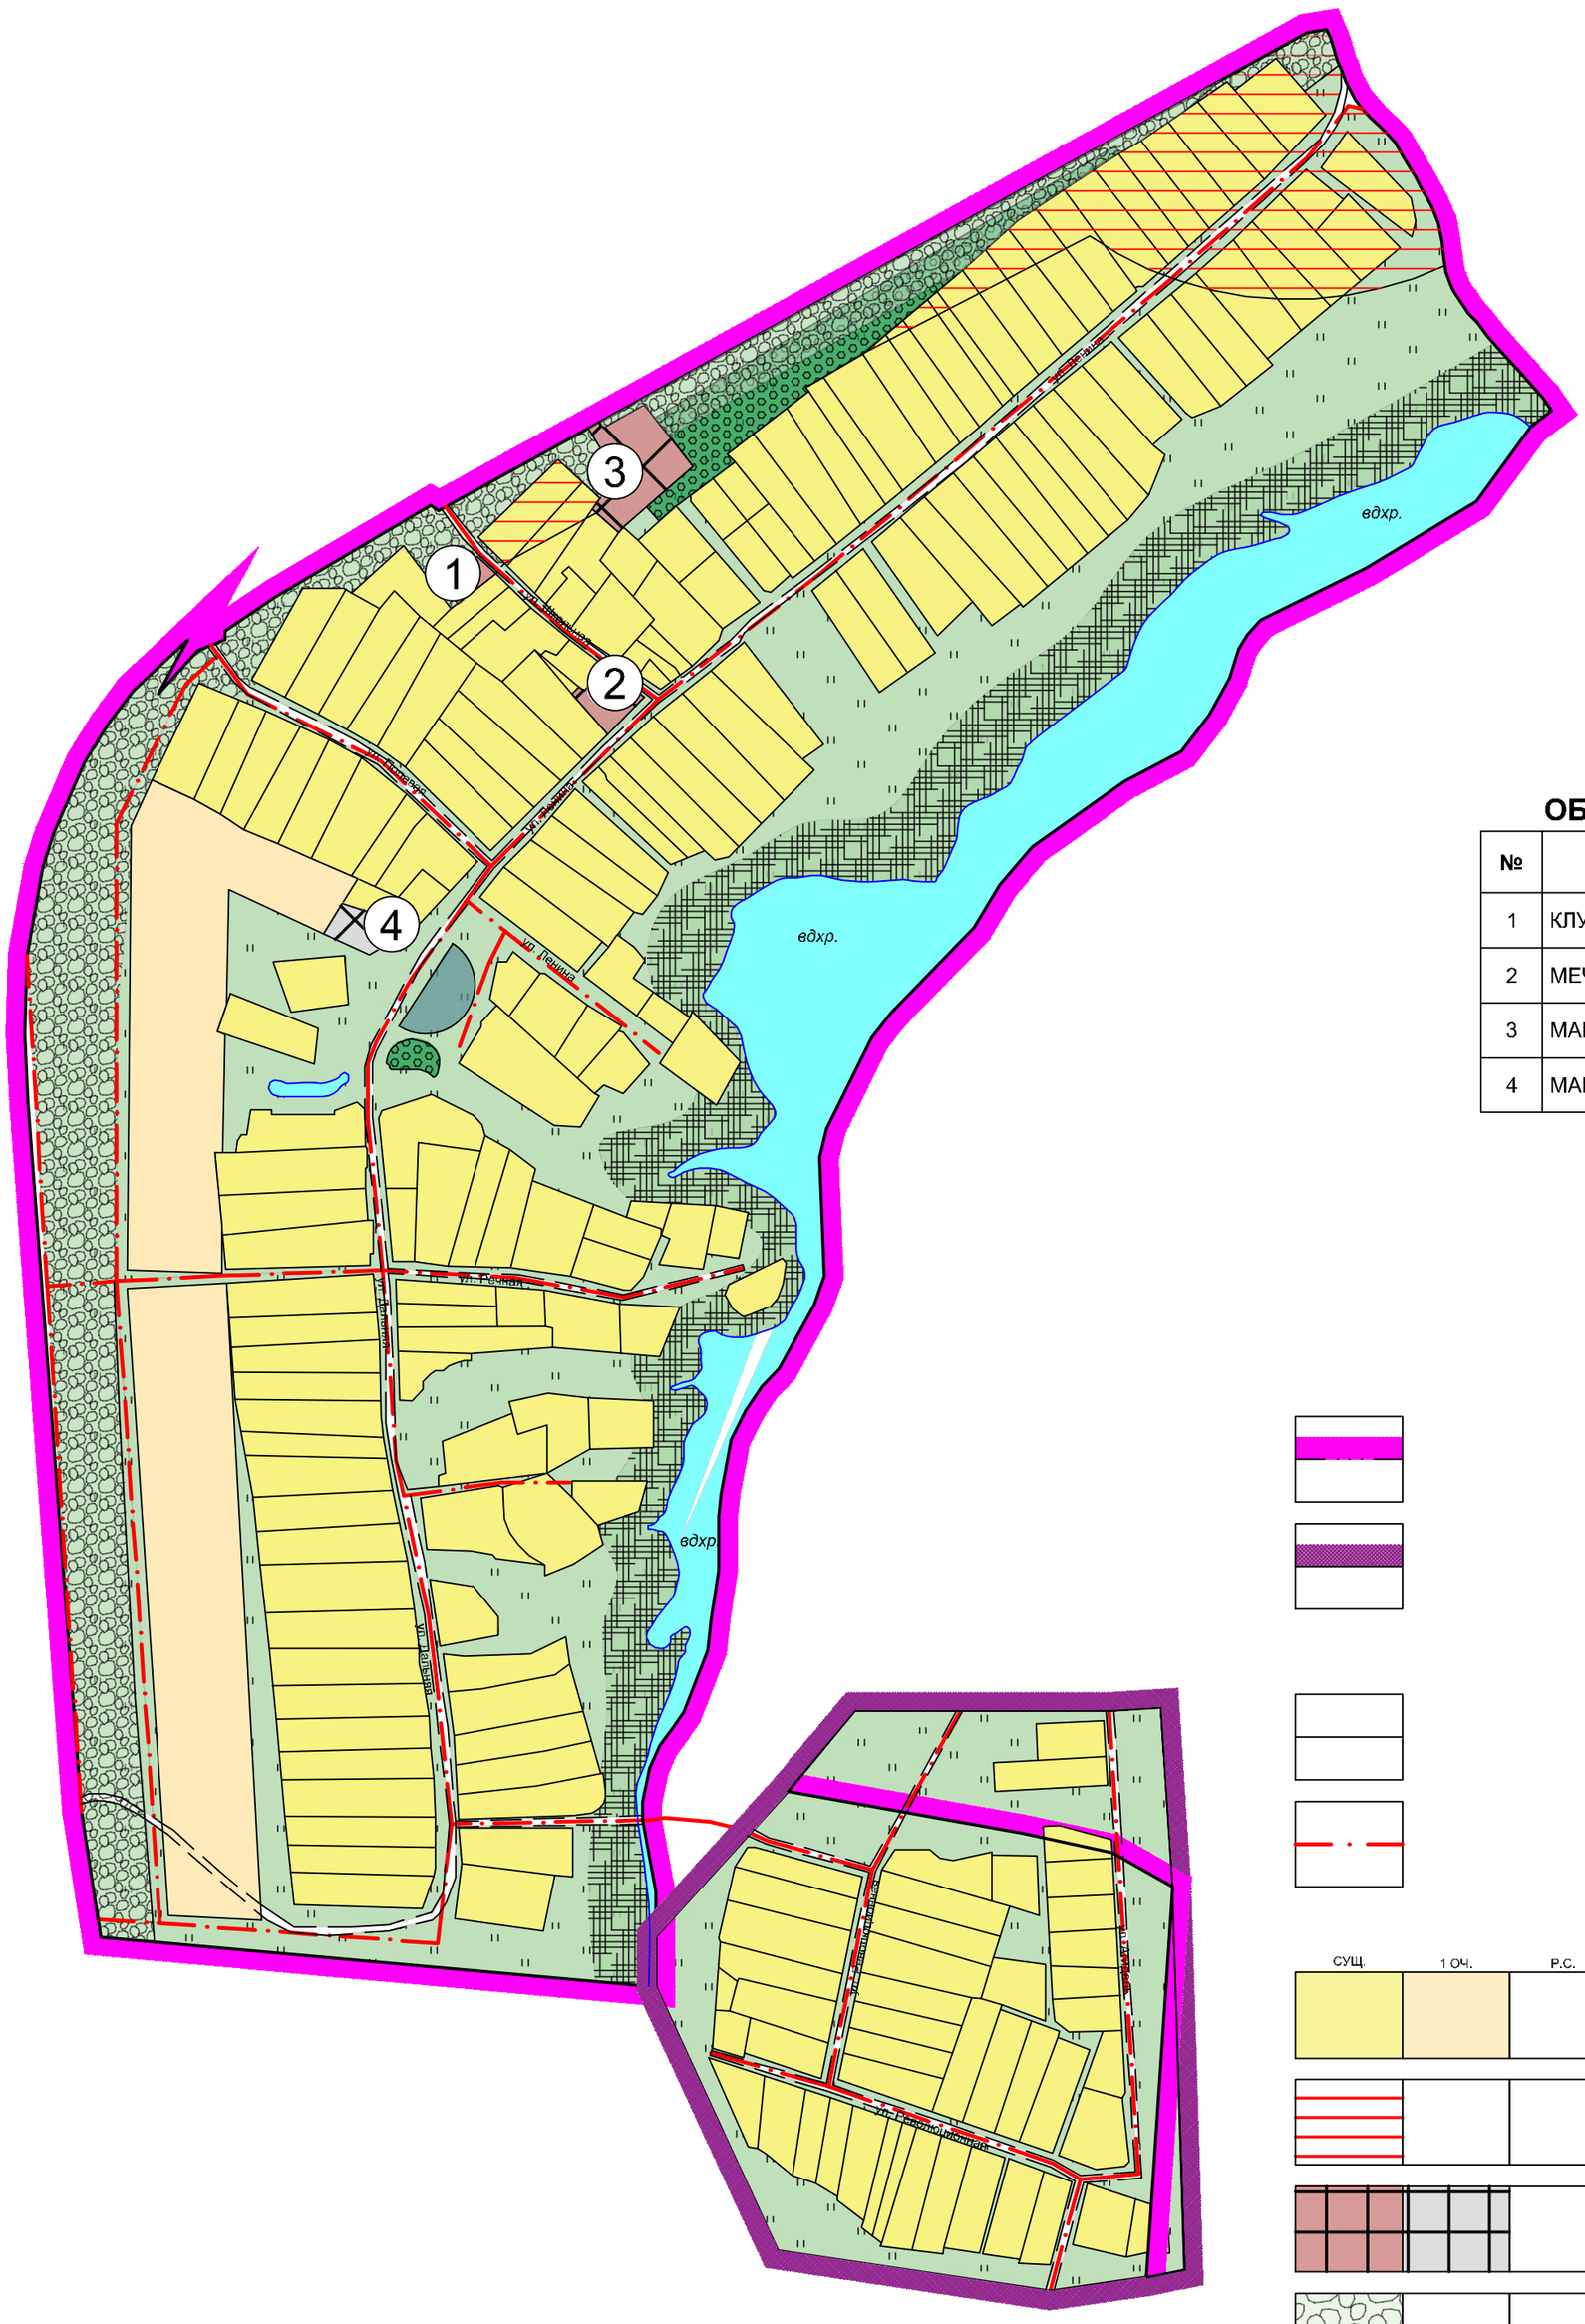

НОМЕРА:

1 ОБЩЕСТВЕННЫХ ЗДАНИЙ И СООРУЖЕНИЙ

ОБЩЕСТВЕННЫЕ ЗДАНИЯ И СООРУЖЕНИЯ

№	НАИМЕНОВАНИЕ ПРЕДПРИЯТИЯ	ПРИМЕЧАНИЕ
1	КЛУБ	сущ.
2	МЕЧЕТЬ	сущ.
3	МАГАЗИН	сущ.
4	МАГАЗИН	1 оч.

УСЛОВНЫЕ ОБОЗНАЧЕНИЯ:

ГРАНИЦЫ:

НАСЕЛЕННОГО ПУНКТА (СУЩЕСТВУЮЩАЯ)

НАСЕЛЕННОГО ПУНКТА (ПРОЕКТИРУЕМАЯ)

ЛИНИИ РЕГУЛИРОВАНИЯ ЗАСТРОЙКИ:

ЛИНИИ РЕГУЛИРОВАНИЯ ЗАСТРОЙКИ

ОСИ УЛИЦ

ТЕРРИТОРИИ:

СУЩ.	1 ОЧ.	Р.С.	ПЕРСП.	
				УСАДЕБНОЙ ЗАСТРОЙКИ
				ЗОНА ЗАПРЕЩЕНИЯ НОВОГО СТРОИТЕЛЬСТВА
				ОБЩЕСТВЕННОЙ ЗАСТРОЙКИ
				САНИТАРНО-ЗАЩИТНОГО ОЗЕЛЕНЕНИЯ
				ВОДООХРАННОГО ОЗЕЛЕНЕНИЯ
				ЛЕСОВ
				ЛУГОВОЙ РАСТИТЕЛЬНОСТИ
				ПАРКОВАЯ ЗОНА

Согласовано

Взам инв №

Подпись и дата

Инв. № подл

Изм.	Кол. уч.	Лист	№ док.	Подп.	Дата	01-10-2019-ГП		
						Генеральный план сельского поселения Такарликовский сельсовет муниципального района Дюртюлинский район Республики Башкортостан		
Разраб.		Борков				с. Гублюкучуково	Стадия	Лист	Листов
Проверил		Борков					П	1	1
Директор		Панов				Основной чертеж с выделением первой очереди строительства. Карта границ земельных участков для размещения объектов капитального строительства Федерального, регионального и местного значения М 1:5 000	ООО "СП"		

Формат А2